

Cours

Fen. PVC double vit. 4/20/4
Larg : 1.37 Ht : 1.28
Allège : 1.06
Linteau : 0.17

P-Fen. PVC double vit. 4/20/4
Larg : 0.78 Ht : 2.28
Allège : 0.06
Linteau : 0.17

P-Fen. PVC double vit. 4/20/4
Larg : 1.60 Ht : 2.28
Allège : 0.06
Linteau : 0.17

Surfaces habitables


Pièce	Surface
Séjour	19.77 m ²
Chambre 1	10.16 m ²
Chambre 2	9.66 m ²
Chambre 3	9.43 m ²
Cuisine	7.06 m ²
SDD	5.02 m ²
Entrée	4.47 m ²
Dégagement	3.75 m ²
WC	0.98 m ²
Total surf. hab.	70.31 m ²

Surfaces annexes

Pièce	Surface
Cave	8.72 m ²
Balcon 1	4.54 m ²
Balcon 2	2.40 m ²
Total surf. annexes	15.66 m ²

Pignon

Fen. PVC double vit. 4/20/4
Larg : 1.37 Ht : 1.28
Allège : 1.06
Linteau : 0.17

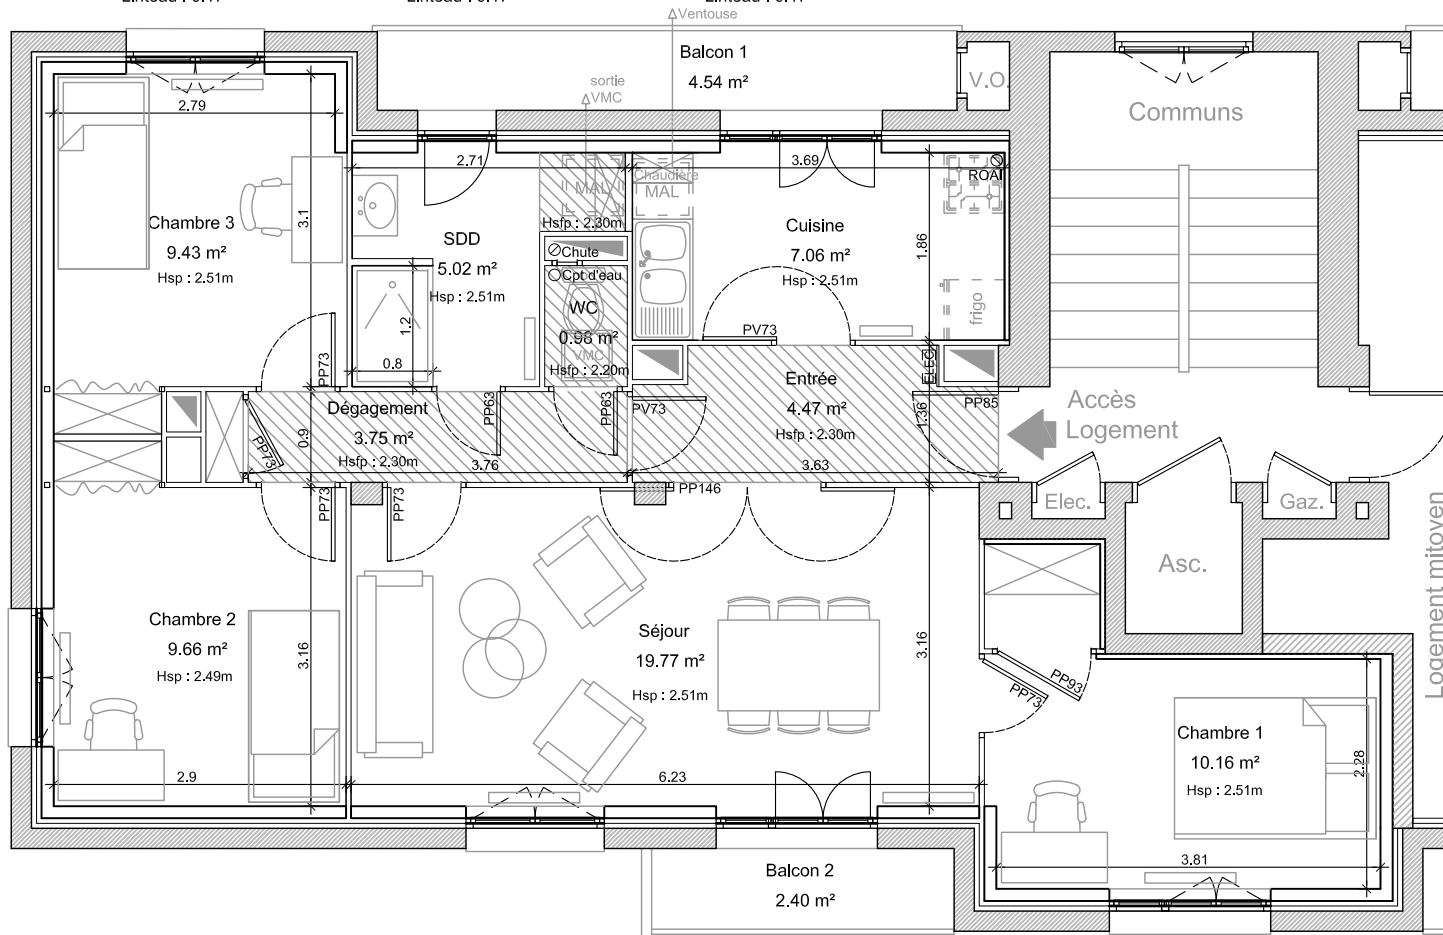

Fen. PVC double vit. 4/20/4
Larg : 1.37 Ht : 1.28
Allège : 1.06
Linteau : 0.17

P-Fen. PVC double vit. 4/20/4
Larg : 1.60 Ht : 2.28
Allège : 0.06
Linteau : 0.17

Fen. PVC double vit. 4/20/4
Larg : 1.60 Ht : 1.28
Allège : 1.06
Linteau : 0.17

Rue de Stalingrad

85, rue de Stalingrad

T4

10/02/2025

indice

auteur

maître d'ouvrage

TERRITOIRES

38100 GRENOBLE

Plan DCE

R+1/7

Ech : 1/75

C

R.A.

UTPT.D

maîtrise d'œuvre