

Cours


Fen. PVC double vit. 4/16/4
Larg : 1.37 Ht : 1.28
Allège : 1.06
Linteau : 0.17

P-Fen. PVC double vit. 4/16/4
Larg : 0.78 Ht : 2.28
Allège : 0.06
Linteau : 0.17

P-Fen. PVC double vit. 4/16/4
Larg : 1.60 Ht : 2.28
Allège : 0.06
Linteau : 0.17

Surfaces habitables

Pièce	Surface
Séjour	20.33 m ²
Chambre 1	9.92 m ²
Chambre 2	9.91 m ²
Chambre 3	9.76 m ²
Cuisine	7.61 m ²
SDD	5.11 m ²
Entrée	4.48 m ²
Dégagement	3.75 m ²
Placard 1	1.31 m ²
Placard 2	1.07 m ²
WC	0.98 m ²
Total surf. hab.	74.24 m²

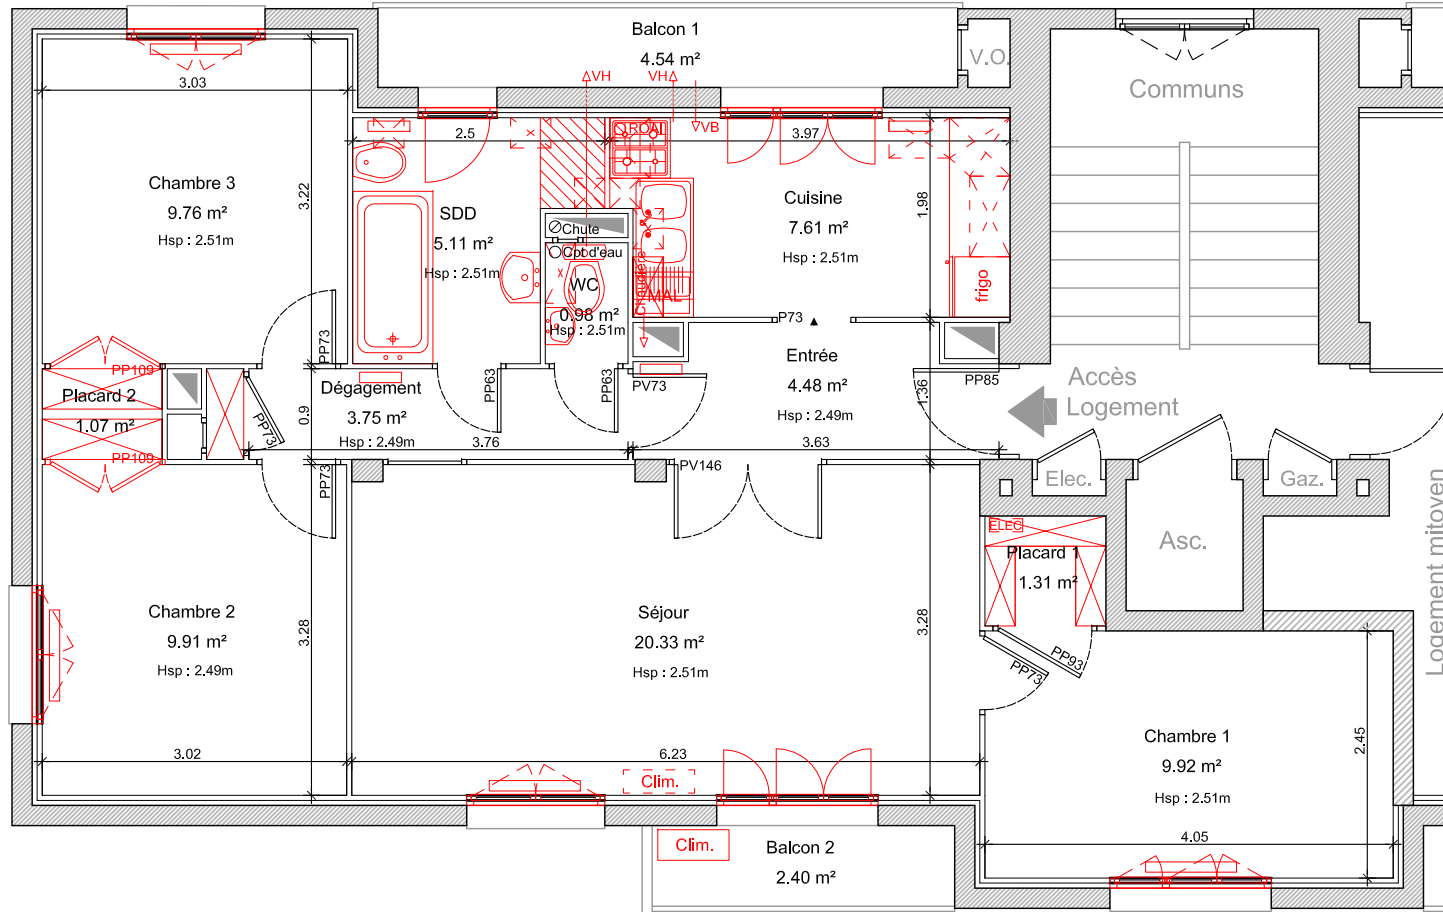


Fen. PVC double vit. 4/16/4
Larg : 1.37 Ht : 1.28
Allège : 1.06
Linteau : 0.17

P-Fen. PVC double vit. 4/16/4
Larg : 1.60 Ht : 2.28
Allège : 0.06
Linteau : 0.17

Fen. PVC double vit. 4/16/4
Larg : 1.60 Ht : 1.28
Allège : 1.06
Linteau : 0.17

Surfaces annexes

Pièce	Surface
Cave	8.72 m ²
Balcon 1	4.54 m ²
Balcon 2	2.40 m ²
Total surf. annexes	15.66 m²

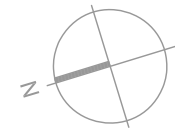

Rue de Stalingrad

85, rue de Stalingrad

T4

10/02/2025

indice

auteur

maître d'ouvrage

TERRITOIRES

38100 GRENOBLE

Plan EDL

R+1/7

Ech : 1/75

C

R.A.

UTPT.D

maîtrise d'œuvre